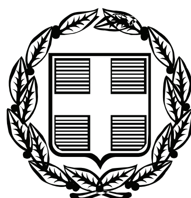


ΕΦΗΜΕΡΙΣ ΤΗΣ ΚΥΒΕΡΝΗΣΕΩΣ

ΤΗΣ ΕΛΛΗΝΙΚΗΣ ΔΗΜΟΚΡΑΤΙΑΣ

ΤΕΥΧΟΣ ΑΝΑΓΚΑΣΤΙΚΩΝ ΑΠΑΛΛΟΤΡΙΩΣΕΩΝ ΚΑΙ ΠΟΛΕΟΔΟΜΙΚΩΝ ΘΕΜΑΤΩΝ **Αρ. Φύλλου 89**

23 Μαρτίου 2012

ΑΠΟΦΑΣΕΙΣ

Αριθμ. 5209/137/Φ.1/2.

Αναγνώριση αγροτικής οδού ως προϋφιστάμενης του 1923 σε εκτός σχεδίου περιοχή στη θέση «Λευκωνιά» της κτηματικής περιφέρειας Θυμιανών, Δ.Ε Αγ. Μηνά του Δήμου Χίου.

Ο ΓΕΝΙΚΟΣ ΓΡΑΜΜΑΤΕΑΣ
ΑΠΟΚΕΝΤΡΩΜΕΝΗΣ ΔΙΟΙΚΗΣΗΣ ΑΙΓΑΙΟΥ

Έχοντας υπόψη:

1. Τις δ/ξεις του Ν.2503/1997 (ΦΕΚ 107/Α΄/97).

2. Τον Ν. 3852/2010 «Νέα Αρχιτεκτονική της Αυτοδιοίκησης και της Αποκεντρωμένης Διοίκησης - Πρόγραμμα Καλλικράτης», ΦΕΚ 87/Α΄/07.06.2010.

3. Το Π.Δ. 143/2010 «Οργανισμός της Αποκεντρωμένης Διοίκησης Αιγαίου», (ΦΕΚ 236/Α΄/27.12.2010).

4. Το ΝΔ/17-7-1923 (ΦΕΚ 228/Α/16.8.23) «Περί σχεδίων πόλεων, κωμών και συνοικισμών του Κράτους και οικοδομής αυτών».

5. Τις διατάξεις της παρ. 2 του άρθρου 34 του Ν.3937/2011 (ΦΕΚ 60/Α/31.3.2011).

6. Τις διατάξεις της παρ. 2β του άρθρου 45 του Ν.4030/2011 (ΦΕΚ 249/Α/25.11.2011).

7. Την υπ' αριθμ. 6129/424/05.03.09 απόφαση Γεν. Γραμματέα Περιφέρειας Βορείου Αιγαίου, όπως τροποποιήθηκε με την υπ' αριθμ. 30838/2531/08.12.09 απόφαση, με την οποία συγκροτήθηκε το Περιφερειακό Συμβούλιο Χ.Ο.Π. στη Δ/νση ΠΕ.ΧΩ. Βορείου Αιγαίου.

8. Τις διατάξεις του Π.Δ.24/31.5.85 (ΦΕΚ 270/Δ/31.05.85).

9. Την εγκύκλιο 6-2011 (αριθμ. οικ.27610/21.6.2011) της Δ.Ο.Κ.Κ. του Υ.ΠΕ.Κ.Α.

10. Την εγκύκλιο 1-2011 (αριθμ. οικ.7409/ΑΦ2.6/3.8.2011) της Α.Δ. Αιγαίου.

11. Το από 7-9-2011 αίτημα της ΑΣΤΙΚΟ ΚΤΕΛ Α.Ε. με συνημμένο φάκελο με δικαιολογητικά (τεχνική έκθεση, τίτλους ιδιοκτησίας γειτονικού γηπέδου ετών 1897 έως 1990, χάρτη ΓΥΣ 1:5000, φωτογραφική αποτύπωση, τοπογραφικό διάγραμμα του γηπέδου, αποσπάσματα GOOGLE EARTH, αεροφωτογραφία της περιοχής έτους 1945).

12. Την με αριθμ. 16525/1450/17.1.2012 εισήγηση Δ/νσης ΠΕ.ΧΩ.ΣΧΕ.

13. Την υπ' αριθμ.14/14η/1η/31.1.2012 ομόφωνα θετική Γνωμοδότηση του Σ.Χ.Ο.Π. της Δ/νσης Περιβάλλοντος και Χωρικού Σχεδιασμού Βορείου Αιγαίου.

14. Τό αριθμ. οικ.2936/468/25.1.2012/Φ2.6 έγγραφο Γεν. Γραμματέα Α.Δ.Α.

15. Το με αριθμ. 14/Α.Φ.5.23.4/8.2.2012 έγγραφο του Περιφερειακού Συμβουλίου Χωροταξίας Οικισμού και Περιβάλλοντος (Σ.Χ.Ο.Π.) για την διαβίβαση της υπ'αριθμ.14/14η/1η/31.1.2012 γνωμοδότησης του.

16. Το γεγονός ότι από τα στοιχεία του φακέλου ήτοι: τίτλοι ιδιοκτησίας γηπέδου γειτονικού γηπέδου, τεχνική έκθεση μηχανικού, αεροφωτογραφία περιοχής έτους 1945, φωτογραφική αποτύπωση, απόσπασμα GOOGLE EARTH, όπως αναλυτικότερα αναφέρονται στην εισήγηση της Υπηρεσίας και την βάσει αυτών γνωμοδότηση του Σ.Χ.Ο.Π. προκύπτει η ύπαρξη της οδού πριν από το έτος 1923 έως σήμερα, αποφασίζει:

Την αναγνώριση της αγροτικής οδού ως προϋφιστάμενης του 1923 σε εκτός σχεδίου περιοχή στη θέση «Λευκωνιά» της κτηματικής περιφέρειας Θυμιανών, Δ.Ε Αγ. Μηνά του Δήμου Χίου όπως φαίνεται στο συνημμένο τοπογραφικό διάγραμμα κλ. 1:200 και χάρτη κλ. 1:5.000 από τα σημεία Α έως Β.

Η απόφαση αυτή συνοδεύεται από τοπογραφικό διάγραμμα υπό κλ. 1:200 και χάρτη υπό κλίμακα 1:5.000, τα οποία θεωρούνται και υπογράφονται από τον Προϊστάμενο της αρμόδιας Διεύθυνσης ΠΕ.ΧΩ.ΣΧ. Αποκεντρωμένης Διοίκησης Αιγαίου.

Η ισχύς της παρούσας Απόφασης αρχίζει από την δημοσίευση της, στην Εφημερίδα της Κυβερνήσεως.


Η απόφαση αυτή να δημοσιευθεί στην Εφημερίδα της Κυβερνήσεως.


Μυτιλήνη, 21 Φεβρουαρίου 2012

Ο Γενικός Γραμματέας
Αποκεντρωμένης Διοίκησης


ΦΩΤΗΣ ΧΑΤΖΗΜΙΧΑΛΗΣ

Σ	X	Y	Σ	X	Y
16	687715.594	4244442.211	46	687704.001	4244559.238
17	687715.846	4244442.920	47	687705.380	4244563.688
18	687716.143	4244443.740	48	687706.393	4244566.489
19	687718.567	4244449.727	49	687702.704	4244554.526
20	687720.455	4244454.575	50	687701.864	4244551.116
21	687699.110	4244464.536	51	687699.476	4244542.368
22	687700.467	4244473.952	54	687700.999	4244538.281
23	687708.381	4244523.320	55	687700.721	4244531.762
30	687712.306	4244546.437	56	687700.819	4244515.995
31	687716.582	4244571.432	57	687699.135	4244505.809
32	687734.332	4244621.303	58	687698.065	4244500.414
33	687755.117	4244680.258	59	687697.943	4244499.957
33'	687748.461	4244682.532	60	687694.431	4244484.395
41	687744.634	4244671.331	61	687693.818	4244481.613
42	687732.755	4244636.295	62	687693.713	4244480.953
43	687731.918	4244633.342	63	687693.778	4244474.400
44	687719.639	4244597.963	64	687691.065	4244463.106
44'	687715.893	4244588.969	65	687689.852	4244460.335
45'	687713.157	4244582.365	66	687687.819	4244458.193
45	687709.881	4244573.985	67	687686.187	4244457.461

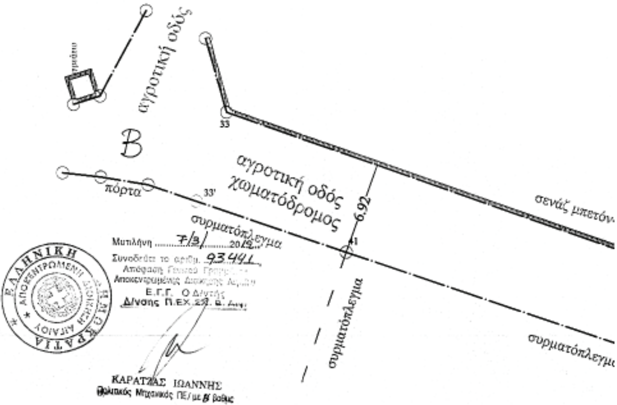

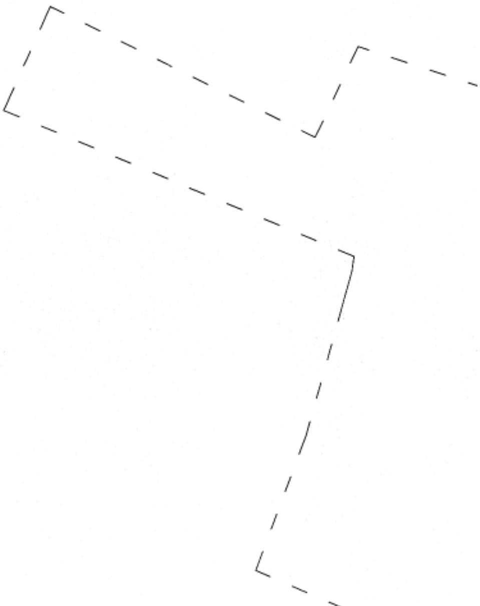


ΕΘΝΙΚΟ ΤΥΠΟΓΡΑΦΕΙΟ
Για τεχνικούς λόγους στο σχεδιάγραμμα, έγινε σμίκρυνση, κατά ποσοστό 36%

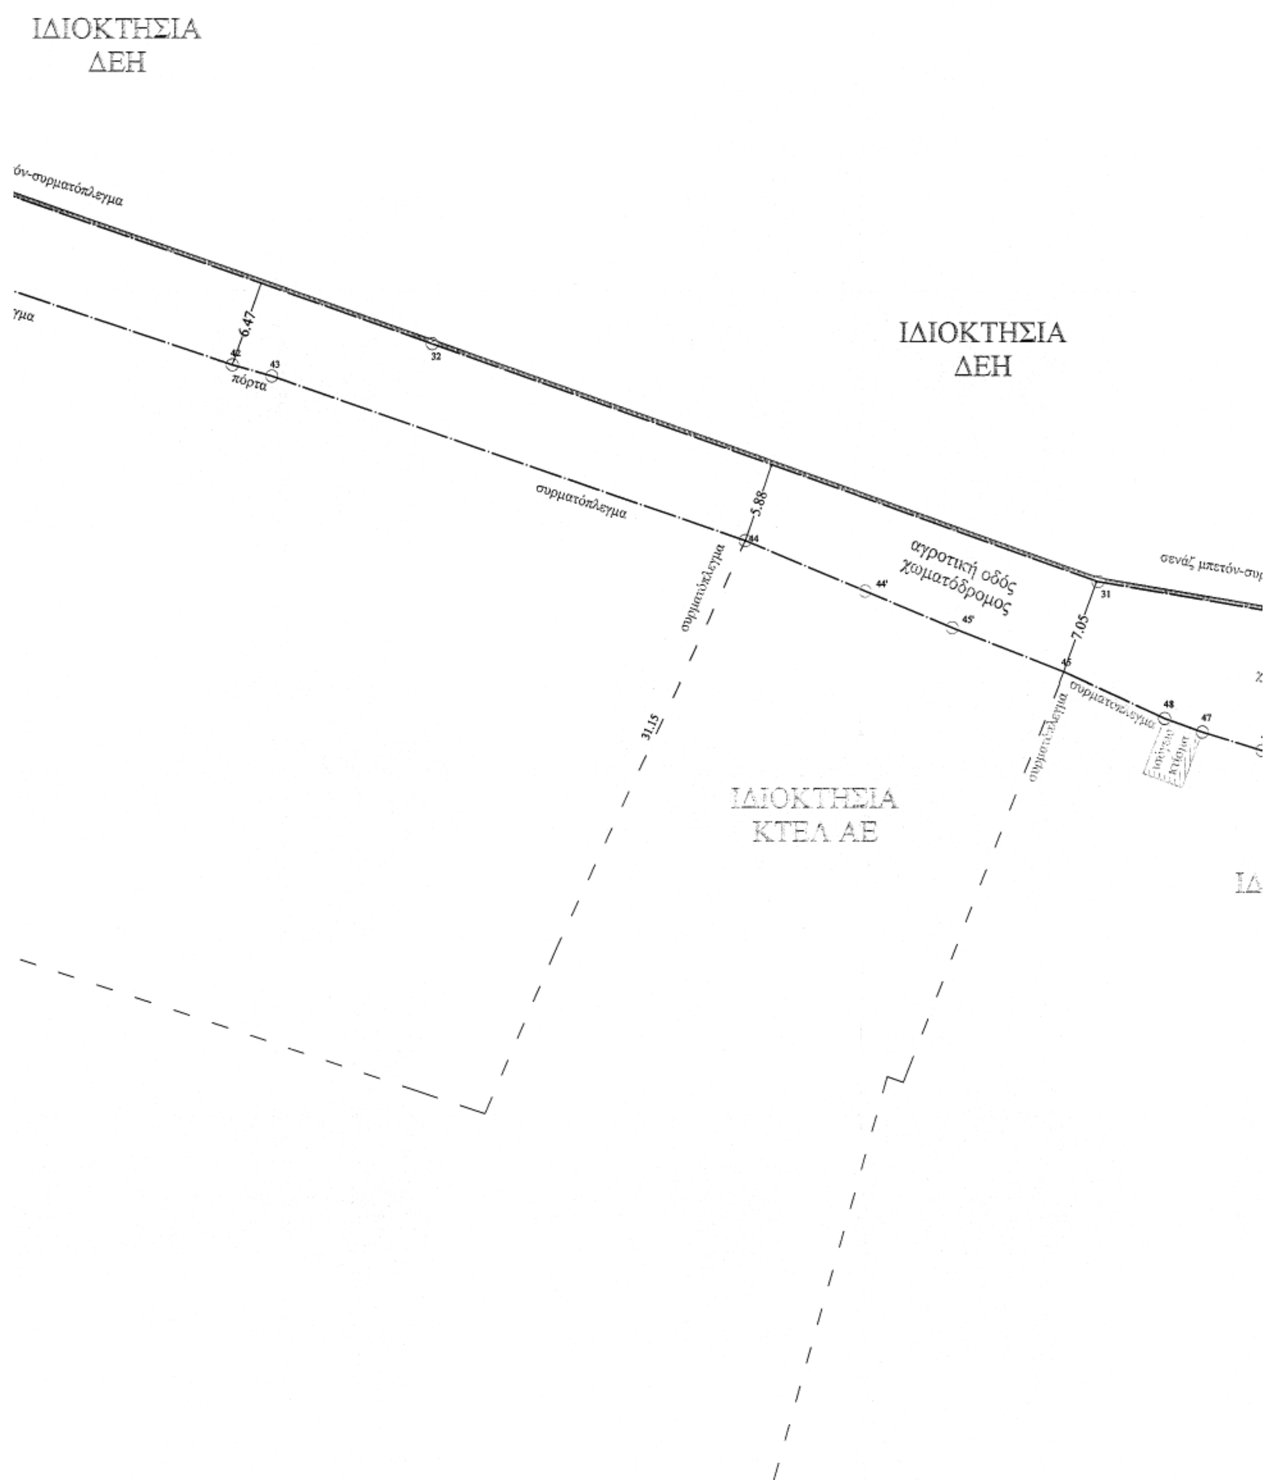
ΙΔΙΟΚΤΗΣΙΑ
ΔΕΗ
ΙΔΙΟΚΤΗΣΙΑ
ΔΕΗ
πόρτα
συρματόπλεγμα
αγροτική οδός
χωματόδρομος
6.47
5.88
7.05
31.15
ΙΔΙΟΚΤΗΣΙΑ
ΚΤΕΛ ΑΕ

ΙΔΙΟΚΤΗΣΙΑ
ΔΕΗ

συρματόπλεγμα
πόρτα
αγροτική οδός
χωματόδρομος
9,78
σενάζ μπετόν-συρματόπλεγμα
πόρτα
συρματόπλεγμα
συρματόπλεγμα
αγροτική οδός
χωματόδρομος
όριο
ασφαλτόστρωση
συρματόπλεγμα
ισόγειο
στέγαστρο
αγροτική οδός

ΙΔΙΟΚΤΗΣΙΑ
ΜΠΙΖΑ

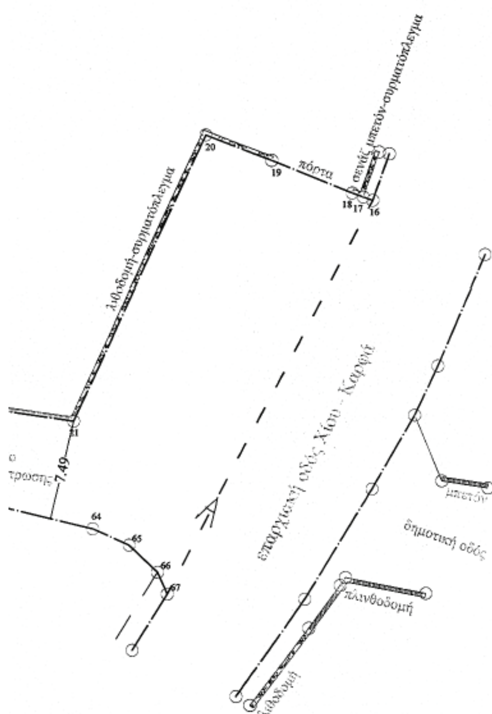

Εργοδότης: ΑΣΤΙΚΟ ΚΤΕΛ ΑΕ

Έργο: Τοπογραφική Αποτύπωση

Θέση Έργου: Λευκωνιά, Θυμιανά Δήμος Αγ.Μηνά	Κλίμακα 1:200
Μελετητής: ΜΙΧΑΛΗΣ ΜΕΡΓΕΣ ΓΕΩΡΓΙΟΣ ΚΑΚΟΥΛΑΣ	Ημ/νία Νοέμβριος 2011
Θέμα σχεδίου: Αποτύπωση οδού	Αριθμός Σχεδίου Α-2

ΓΕΩΡΓ. ΑΝΤ. ΚΑΚΟΥΛΑΣ

ΕΘΝΙΚΟ ΤΥΠΟΓΡΑΦΕΙΟ
Για τεχνικούς λόγους στο σχεδιάγραμμα, έγινε σμίκρυνση, κατά ποσοστό 31%

ΝΗΣΟΣ ΧΙΟΣ

ΓΕΩΡΓΙΟΣ ΑΝΤ. ΚΑΚΟΥΛΑΣ
ΠΟΛΙΤΙΚΟΣ ΜΗΧΑΝΙΚΟΣ
Α.Φ.Μ. 300675021 - ΔΟΥ ΧΙΟΥ 7411
Μυτιλήνη 7/3/ 20 12
Συνοδεύει το αριθμ. 93441
Απόφαση Γραφείου Γραμματέα
Αποκεντρωμένης Διοίκησης Αιγαίου
Ε.Γ.Γ. Ο Δ/ντής
Δ/νσης Π.ΕΧ.ΣΧ. Β. Αιγ.
ΕΛΛΗΝΙΚΗ ΔΗΜΟΚΡΑΤΙΑ
ΑΠΟΚΕΝΤΡΩΜΕΝΗ ΔΙΟΙΚΗΣΗ ΑΙΓΑΙΟΥ
ΚΑΡΑΤΖΑΣ ΙΩΑΝΝΗΣ
Άκ. Άγ. Ελένη
Μ. Αγ. Κωνσταντίνου
Διάγραμμα συνδέσεως Φύλλων
Φύλλον: 66195
15.500
16.000
16.500
17.000

ΕΘΝΙΚΟ ΤΥΠΟΓΡΑΦΕΙΟ

ΕΦΗΜΕΡΙΣ ΤΗΣ ΚΥΒΕΡΝΗΣΕΩΣ

ΤΙΜΗ ΠΩΛΗΣΗΣ ΦΥΛΛΩΝ ΤΗΣ ΕΦΗΜΕΡΙΔΑΣ ΤΗΣ ΚΥΒΕΡΝΗΣΕΩΣ

Σε έντυπη μορφή:

- Για τα Φ.Ε.Κ. από 1 έως 16 σελίδες σε 1 € προσαυξανόμενη κατά 0,20 € για κάθε επιπλέον οκτασέλιδο ή μέρος αυτού.
- Για τα φωτοαντίγραφα Φ.Ε.Κ. σε 0,15 € ανά σελίδα.

Σε μορφή DVD/CD:

Τεύχος	Ετήσια έκδοση	Τριμηνιαία έκδοση	Μηνιαία έκδοση	Τεύχος	Ετήσια έκδοση	Τριμηνιαία έκδοση	Μηνιαία έκδοση
Α΄	150 €	40 €	15 €	**Α.Α.Π.**	110 €	30 €	-
Β΄	300 €	80 €	30 €	**Ε.Β.Ι.**	100 €	-	-
Γ΄	50 €	-	-	**Α.Ε.Δ.**	5 €	-	-
Υ.Ο.Δ.Δ.	50 €	-	-	**Δ.Δ.Σ.**	200 €	-	20 €
Δ΄	110 €	30 €	-	**Α.Ε.-Ε.Π.Ε.**	-	-	100 €

- Η τιμή πώλησης μεμονωμένων Φ.Ε.Κ. σε μορφή cd-rom από εκείνα που διατίθενται σε ψηφιακή μορφή και μέχρι 100 σελίδες, σε 5 € προσαυξανόμενη κατά 1 € ανά 50 σελίδες.

ΕΤΗΣΙΕΣ ΣΥΝΔΡΟΜΕΣ Φ.Ε.Κ.

Τεύχος	Έντυπη μορφή	Τεύχος	Έντυπη μορφή	Τεύχος	Έντυπη μορφή
Α΄	225 €	**Δ΄**	160 €	**Α.Ε.-Ε.Π.Ε.**	2.250 €
Β΄	320 €	**Α.Α.Π.**	160 €	**Δ.Δ.Σ.**	225 €
Γ΄	65 €	**Ε.Β.Ι.**	65 €	**Α.Σ.Ε.Π.**	70 €
Υ.Ο.Δ.Δ.	65 €	**Α.Ε.Δ.**	10 €	**Ο.Π.Κ.**	-

- Το τεύχος Α.Σ.Ε.Π. (έντυπη μορφή) θα αποστέλλεται σε συνδρομητές ταχυδρομικά, με την επιβάρυνση των 70 €, ποσό το οποίο αφορά τα ταχυδρομικά έξοδα.

- Η καταβολή γίνεται σε όλες τις Δημόσιες Οικονομικές Υπηρεσίες (Δ.Ο.Υ.). Το πρωτότυπο διπλότυπο (έγγραφο αριθμ. πρωτ. 9067/28.2.2005 2η Υπηρεσία Επιτρόπου Ελεγκτικού Συνεδρίου) με φροντίδα των ενδιαφερομένων, πρέπει να αποστέλλεται ή να κατατίθεται στο Εθνικό Τυπογραφείο (Καποδιστρίου 34, Τ.Κ. 104 32 Αθήνα).
- Σημειώνεται ότι φωτοαντίγραφα διπλοτύπων, ταχυδρομικές Επιταγές για την εξόφληση της συνδρομής, δεν γίνονται δεκτά και θα επιστρέφονται.
- Οι οργανισμοί τοπικής αυτοδιοίκησης, τα νομικά πρόσωπα δημοσίου δικαίου, τα μέλη της Ένωσης Ιδιοκτητών Ημερησίου Τύπου Αθηνών και Επαρχίας, οι τηλεοπτικοί και ραδιοφωνικοί σταθμοί, η Ε.Σ.Η.Ε.Α, τα τριτοβάθμια συνδικαλιστικά όργανα και οι τριτοβάθμιες επαγγελματικές ενώσεις δικαιούνται έκπτωσης πενήντα τοις εκατό (50%) επί της ετήσιας συνδρομής.
- Το ποσό υπέρ ΤΑ.Π.Ε.Τ. (5% επί του ποσού συνδρομής), καταβάλλεται ολόκληρο (Κ.Α.Ε. 3512) και υπολογίζεται πριν την έκπτωση.
- Στην Ταχυδρομική συνδρομή του τεύχους Α.Σ.Ε.Π. δεν γίνεται έκπτωση.

Πληροφορίες για δημοσιεύματα που καταχωρίζονται στα Φ.Ε.Κ. στο τηλ.: 210 5279000.
Φωτοαντίγραφα παλαιών Φ.Ε.Κ.: τηλ.: 210 8220885.

Τα φύλλα όλων των τευχών της Εφημερίδας της Κυβερνήσεως διατίθενται δωρεάν σε ηλεκτρονική μορφή από την ιστοσελίδα του Εθνικού Τυπογραφείου (www.et.gr)

Ηλεκτρονική Διεύθυνση: http://www.et.gr - e-mail: webmaster.et@et.gr

ΟΙ ΥΠΗΡΕΣΙΕΣ ΕΞΥΠΗΡΕΤΗΣΗΣ ΠΟΛΙΤΩΝ ΛΕΙΤΟΥΡΓΟΥΝ ΚΑΘΗΜΕΡΙΝΑ ΑΠΟ 08:00 ΜΕΧΡΙ 13:30



ΑΠΟ ΤΟ ΕΘΝΙΚΟ ΤΥΠΟΓΡΑΦΕΙΟ
ΚΑΠΟΔΙΣΤΡΙΟΥ 34 * ΑΘΗΝΑ 104 32 * ΤΗΛ. 210 52 79 000 * FAX 210 52 21 004